

COMMUNAUTE DE COMMUNES
LA PORTE DES VALLEES
PLAN LOCAL D'URBANISME
INTERCOMMUNAL


Pièce n° 5-7
Plan de Zonage
Commune de Basseux - Hameau

échelle : 1/2000 ème

APPROBATION

Vu pour être annexé à la
délibération du conseil
communautaire en date du

Maitrise d'oeuvre :
Agence Urbanités
30 rue de la Morlière 80000 AMIENS
tél/Fax : 03.22.72.73.81

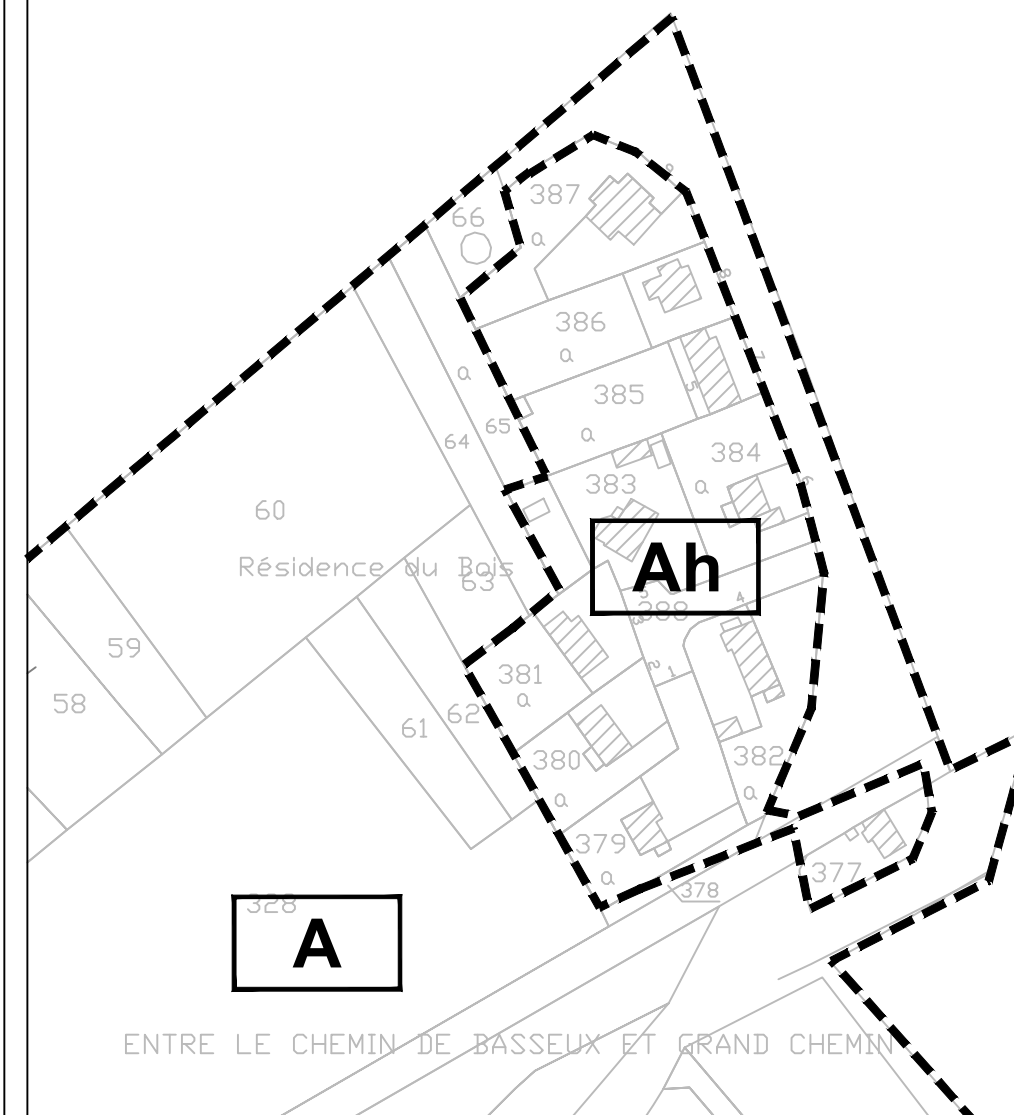

LEGENDE

- [U] Zone
[Nj] Secteur

